


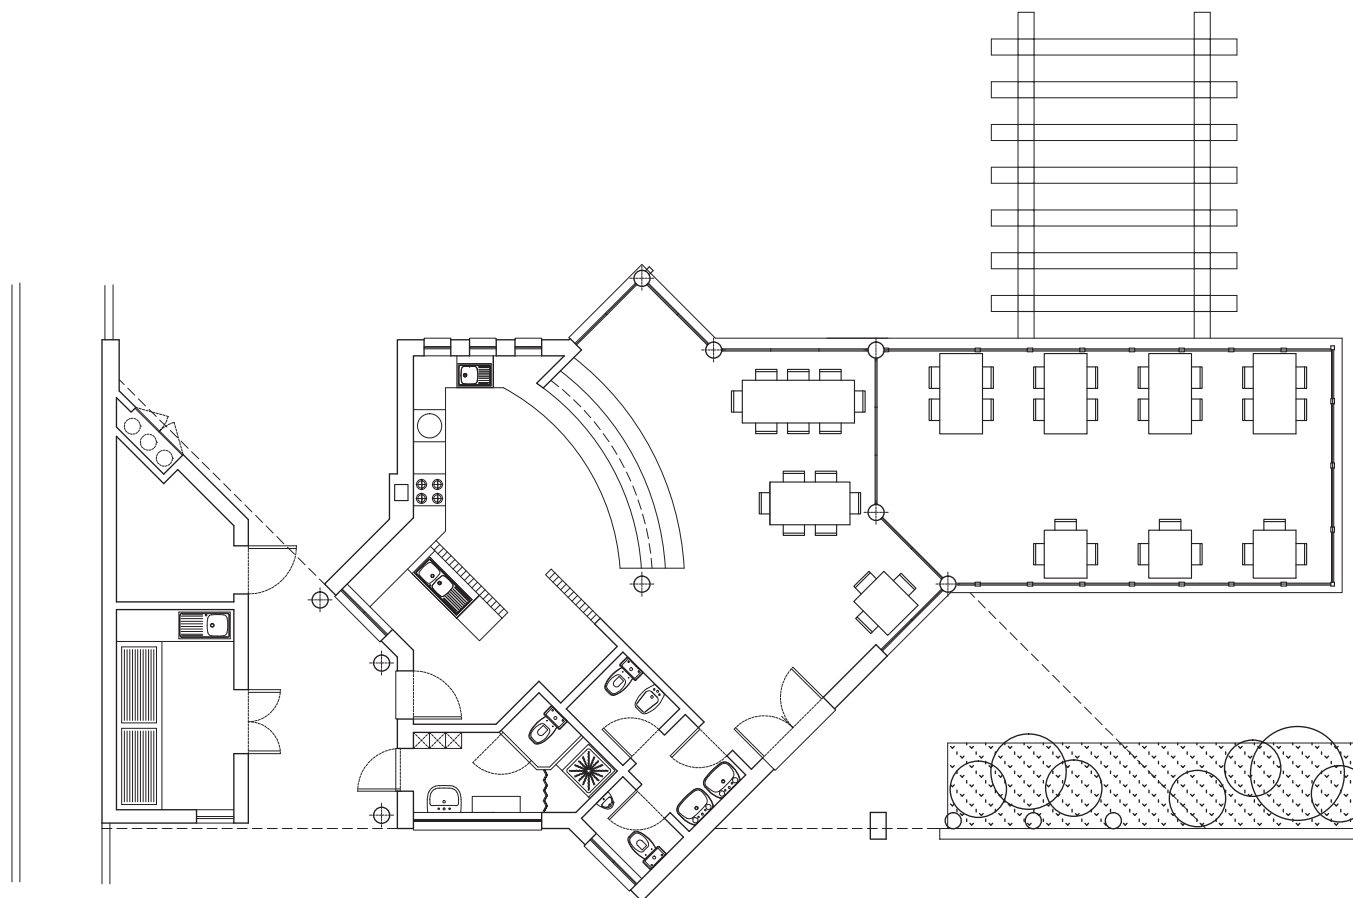

ÁREA PROPOSTA DE AMPLIAÇÃO - CERCA DE 30 m2



MUNICÍPIO DE CANTANHEDE
Gabinete de Estudos e Projectos

requerente CONCESSIONÁRIO DO "BAR RESTAURANTE DO MERCADO DA PRAIA DA TOCHA"			especialidade/fase de projecto ARQUITECTURA		
obra AMPLIAÇÃO E CONSTRUÇÃO DE ESPLANADA ENVIDRAÇADA			coordenação técnico responsável		
local MERCADO DA PRAIA DA TOCHA			MARGARIDA SANTOS, ARQUIT*		
designação PLANTA DE APRESENTAÇÃO/PROPOSTA MOBILADA			colaboração/desenho RUI MUNHOZ	nº processo 2011/18/06	nº 01
designação PROJECTO			escala 1/100	data Agosto 2013	
revisão	designação revisão efectuada	data	revisão	designação	data